AUTOBUSOVÝ TERMINÁL ŠUMAVSKÁ
ZÁKRES STAVBY DO KATASTRÁLNÍ MAPY
1:500

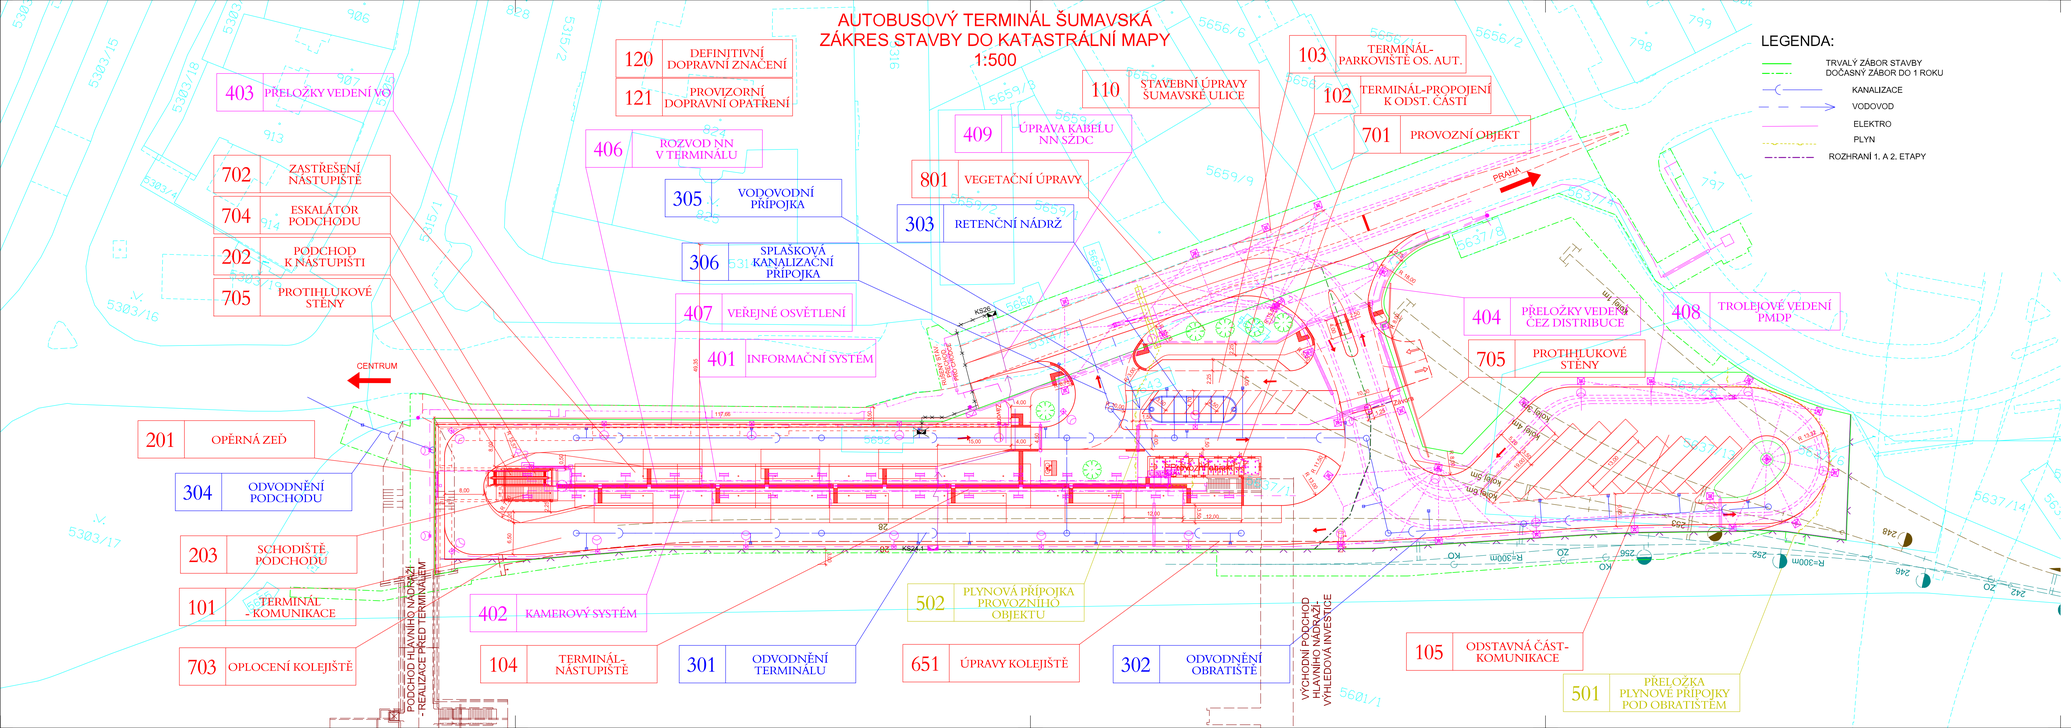

LEGENDA:

- TRVALÝ ZÁBOR STAVBY
- DOČASNÝ ZÁBOR DO 1 ROKU
- KANALIZACE
- VODOVOD
- ELEKTRO
- PLYN
- ROZHRANÍ 1. A 2. ETAPY

Č.změny	Text změny - odůvodnění	Datum	Podpis

SUDOP PRAHA
Olšanská 1a
130 80 Praha 3
Česká republika
tel.: 224 22 71 68
fax: 224 23 03 36
faxmodem: 2670 943 64
E-mail: praha@sudop.cz

OBJEDNATEL	POVED s.r.o., Nerudova 25, Plzeň		
STŘEDISKO	202 - SILNIC A DÁLNIC	VEDOUCÍ STŘEDISKA ING. HANA STAŠKOVÁ	GENERÁLNÍ ŘEDITEL ING. TOMÁŠ SLAVÍČEK
ODPOVĚDNÝ PROJEKTANT STAVBY	ODPOVĚDNÝ PROJ. OBJ., PS	NAVRHL, VYPRACOVAL	KONTROLOVAL
ING. VLADIMÍR KONÍČEK	ING. VLADIMÍR KONÍČEK	ING. VLADIMÍR KONÍČEK	ING. HANA STAŠKOVÁ
KRAJ PLZEŇSKÝ	MÚ/OÚ/POVĚŘENÁ OBEC PLZEŇ	ÚČEL	DÚR
PŘESTUPNÍ UZEL PLZEŇ/ŠUMAVSKÁ - AUTOBUSOVÝ TERMINÁL VÝKRESOVÁ ČÁST		DATUM	09/2011
		MĚŘÍTKO	1:500
		FORMÁTY	5 A4
ZÁKRES STAVBY DO KATASTRÁLNÍ MAPY		ČÁST D.1	PŘÍL. 2