ŽST KARLŠTEJN

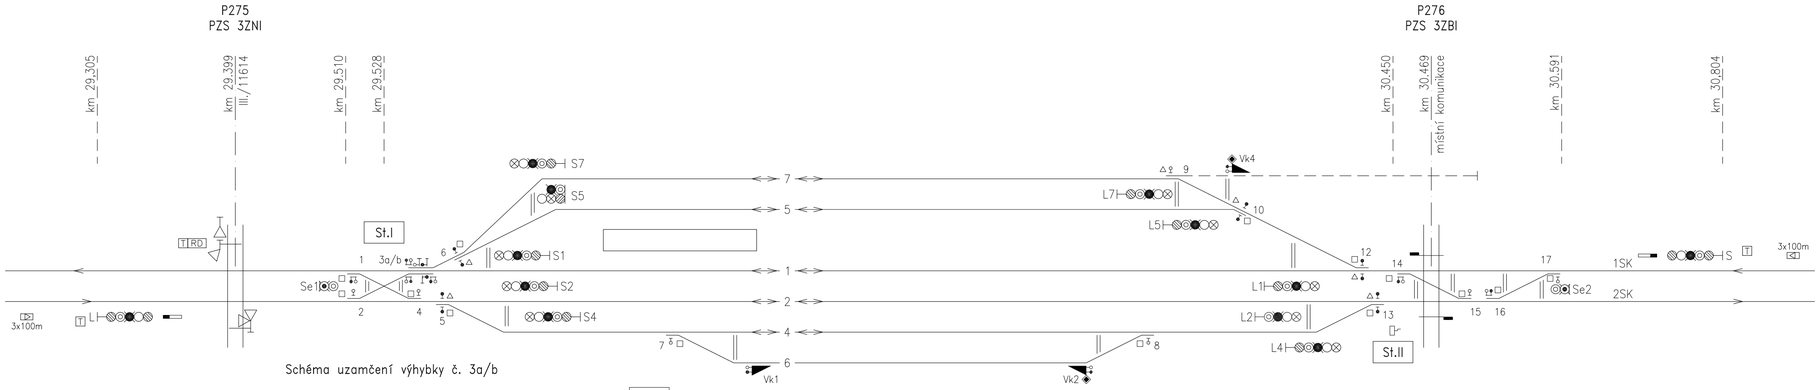

Schéma uzamčení výhybky č. 3a/b

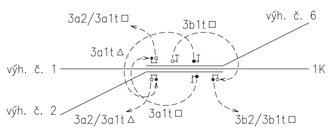

ZADNÍ TŘEBAŇ
Trafová rychlost 100 km/h
Zábrzdná vzdálenost 700 m

km 29,719

BEROUN
Trafová rychlost 100 km/h
Zábrzdná vzdálenost 700 m

TABULKA VÝHYBEK A VÝKOLEJEK

číslo	km	druh	svršek	poměr	poloměr	směr	poloha vým.	pražce	závěr	přestavník	zámek		poznámka
1	29,508	J	S49	1:11	300	P	l	d	HZ	–	□ 1/4		tabule St.I
2	29,508	J	S49	1:11	300	L	p	d	HZ	–	□ 2		tabule St.I
3a	29,574	C	S49	1:11	300	–	l	d	HZ	–	□ 3a1t□3a2/3a1t	△ 3a1t△3a2/9a1t	tabule St.I
3b									HZ	–	□ 3b1t□3b2/3b1t		tabule St.I
4	29,587	J	S49	1:11	300	P	1	d	HZ	–	□ 4		do výh. 1
5	29,593	J	S49	1:9	300	P	p	d	HZ	–	□ 5	△ 5	tabule St.I
6	29,593	J	S49	1:9	300	L	l	d	HZ	–	△ 6	□ 6	tabule St.I
7	29,812	J	S49	1:9	300	P	p	d	HZ	–	□ 7		do Vk1
Vk1										–	○ Vk1/7		tabule St.I

TABULKA VÝHYBEK A VÝKOLEJEK

číslo	km	druh	svršek	poměr	poloměr	směr	poloha vým.	pražce	závěr	přestavník	zámek		poznámka
8	30,264	J	S49	1:9	300	L	l	d	HZ	–	□ 8		do Vk2
9	30,296	J	T	6°		P	l	d	HZ	–	△ 9		do Vk4
10	30,365	J	T	6°		L	p	d	HZ	–	□ 10	△ 10	tabule St.II
12	30,424	J	R65	1:9	300	P	p	d	HZ	–	□ 12	△ 12	tabule St.II
13	30,431	J	R65	1:9	300	L	l	d	HZ	–	□ 13	△ 13	tabule St.II
14	30,432	J	R65	1:11	300	P	l	d	HZ	–	□ 14/15		tabule St.II
15	30,511	J	R65	1:11	300	P	l	d	HZ	–	□ 15		do výh. 14
16	30,511	J	R65	1:11	300	L	p	d	HZ	–	□ 16/17		tabule St.II
17	30,591	J	R65	1:11	300	L	p	d	HZ	–	□ 17		do výh. 16
Vk2										–	○ Vk2/8		tabule St.II
Vk4										–	○ Vk4/9		tabule St.II

Operační program Doprava

Evropská unie
Investice do vaší budoucnosti
Fond soudržnosti

Orientační schéma:

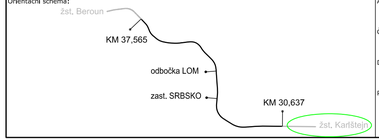

Autorizovaná osoba: Razítko:

Č. autorizace:

Datum:

Podpis:

Revize:	Datum:	Popis změny:	Provedl:

Stavebník/investor:	**Správa železnic, státní organizace**
Adresa:	Dlážděná 1003/7, 110 00 Praha 1
Zástupce investora:	Stavební správa západ
Adresa zástupce investora:	Sokolovská 1955/278, 190 00 Praha 9
Kontakt:	e-mail: SSZsek@szdc.cz

SPRÁVA ŽELEZNIC

Zhotovitel stavby:	**METROPROJEKT Praha a.s.**
Adresa:	Argentinská 1621/36, 170 00 Praha 7
Kontakt:	tel.: +420 296 154 105
	e-mail: info@metroprojekt.cz

METROPROJEKT

Zhotovitel objektu:	**Signal Projekt s.r.o.**
Adresa:	Vídeňská 55, 639 00, Brno
Kontakt:	tel.: +420 543 214 111
	e-mail: info@signalprojekt.cz

signal PROJEKT

HIP:	Specialista:	Odpovědný projektant:	Zpracovatel přílohy:
Ing. Petr Hofman	Ing. Milan Lukášek	Ing. Stanislav Kryl	Ing. Stanislav Kryl

Název stavba/akce:	**Optimalizace Karlštejn (mimo) - Beroun (mimo)**		S-kód: **S631600376**
			Zakázka: **20_7911**
Název části:	Staniční zabezpečovací zařízení (SZZ)		Označení části: **D.1.1.1**
Název objektu:	**žst. Karlštejn provizorní staniční zab.zař.**		Číslo objektu: **PS 11-21-01**
Název přílohy:	Schéma uzamčení výhybek - aktivace PSZZ		Číslo přílohy: **2.202**
Název dílčí části přílohy:			Paré:
Kraj:	Katastrální území:	TUDU:	
Středočeský	Poučnik [663743]	020212	
Dokumentace:			
Stupeň dokumentace:	Datum zpracování:	Formát:	Měřítko:
DSP+PDPS	06/2021	S x A4	-

S-kód:	Stupeň dokumentace:	Část:	Objekt:	Podobjekt:	Příloha:
S631600376	PDPS	D1101	PS11-21-01	XX	2.2.02.001

IČD: 20 7911 04 01 01 01 01 Skartovací znak: V21/2041