


- KOMUNIKACE - KAMENNÁ KOSTKA 100/100
- KOMUNIKACE PĚŠÍ - KAMENNÁ KOSTKA 100/180
- KOMUNIKACE - KAMENNÁ KOSTKA 180/180
- KOMUNIKACE PĚŠÍ - SKLADEBNÁ DLAŽBA
- KOMUNIKACE PĚŠÍ - PLOŠNÁ BETONOVÁ DLAŽBA 300/300

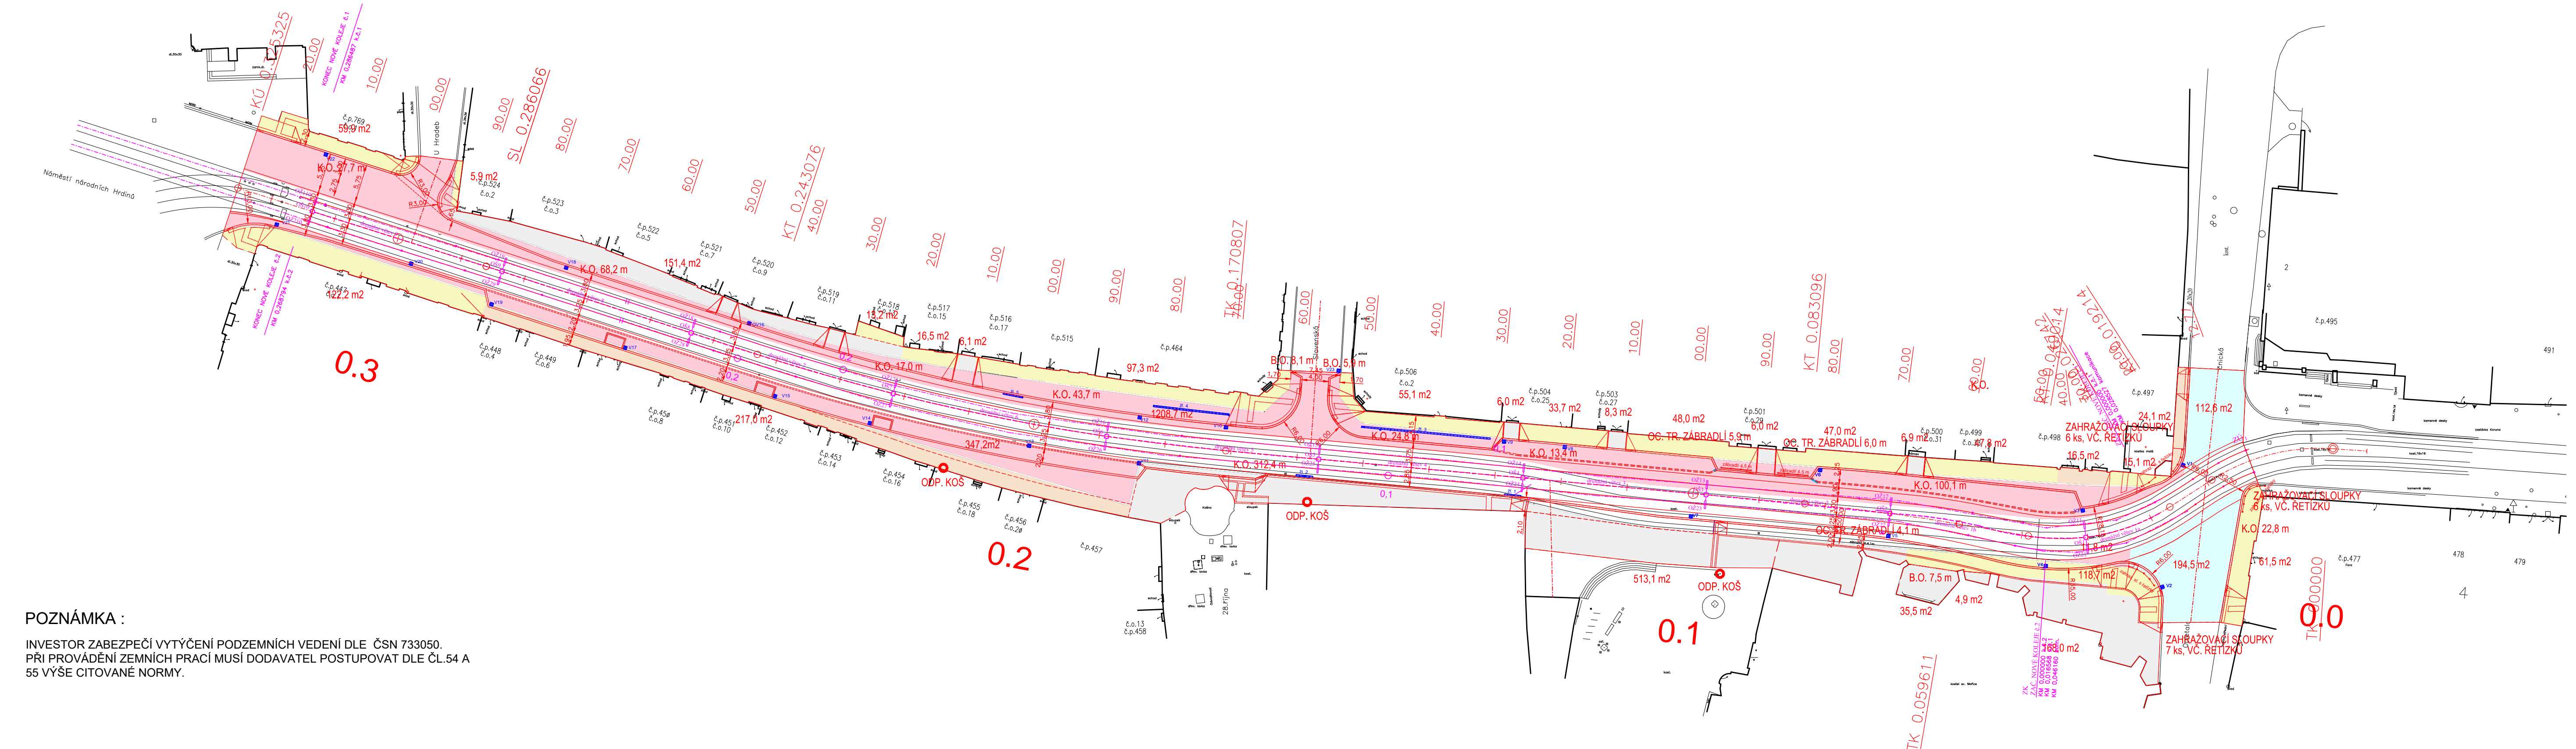

POZNÁMKA :
 INVESTOR ZABEZPEČÍ VYTÝČENÍ PODZEMNÍCH VEDENÍ DLE ČSN 733050.
 PŘI PROVÁDĚNÍ ZEMNÍCH PRACÍ MUSÍ DODAVATEL POSTUPOVAT DLE ČL.54 A
 55 VÝŠE CITOVANÉ NORMY.

D

PDPS

Souřadnicový systém S-JTSK, Výškový systém Bpv

OBJEDNATEL STATUTÁRNÍ MĚSTO OLOMOUC Horní náměstí 583, 779 11 Olomouc	
---	--

ZHOTOVITEL HBH Projekt spol. s r.o. Hlavní inženýr projektu: Ing. Ivo HEJTMAN Pobočka Olomouc Železniční 547/4A, 772 00 Olomouc tel: 585 423 361, fax: 585 423 359	 <small>Projektová kancelář pro dopravní a inženýrské stavby Pobočka Olomouc Železniční 547/4A, 772 00 Olomouc</small>
--	---

HLAVNÍ INŽENÝR	Ing. Ivo HEJTMAN	
ZODPOVĚDNÝ PROJEKTANT	Ing. Ivo HEJTMAN	
VYPRACOVAL	Ing. Ivo HEJTMAN	
KRESLIL		
KONTROLOVAL	Ing. Jiří PROCHÁZKA	
KRAJ: OLOMOUCKÝ	OÚ: OLOMOUC	

TRAMVAJOVÁ TRÁŤ 8. KVĚTNA SO 001 - PŘÍPRAVA ÚZEMÍ	<table style="width: 100%; border-collapse: collapse;"> <tr> <td style="width: 50%; border-right: 1px solid black; padding: 2px;">DATUM</td> <td style="padding: 2px;">ČERVENEC 2019</td> </tr> <tr> <td style="border-right: 1px solid black; padding: 2px;">FORMÁT</td> <td style="padding: 2px;">5 A4</td> </tr> <tr> <td style="border-right: 1px solid black; padding: 2px;">MĚŘÍTKO</td> <td style="padding: 2px;">1:500</td> </tr> <tr> <td style="border-right: 1px solid black; padding: 2px;">ÚČEL</td> <td style="padding: 2px;">PDPS</td> </tr> <tr> <td style="border-right: 1px solid black; padding: 2px;">ČÍS. ZAKÁZKY</td> <td style="padding: 2px;">2019/0071</td> </tr> <tr> <td style="border-right: 1px solid black; padding: 2px;">ARCHIVNÍ ČÍS.</td> <td style="padding: 2px;"></td> </tr> <tr> <td style="border-right: 1px solid black; padding: 2px;">NÁZEV VÝKRESU</td> <td style="padding: 2px;">ČÍS. SOUPRAVY</td> </tr> <tr> <td style="border-right: 1px solid black; padding: 2px; text-align: center;">SITUACE</td> <td style="padding: 2px; text-align: center;">02</td> </tr> </table>	DATUM	ČERVENEC 2019	FORMÁT	5 A4	MĚŘÍTKO	1:500	ÚČEL	PDPS	ČÍS. ZAKÁZKY	2019/0071	ARCHIVNÍ ČÍS.		NÁZEV VÝKRESU	ČÍS. SOUPRAVY	SITUACE	02
DATUM	ČERVENEC 2019																
FORMÁT	5 A4																
MĚŘÍTKO	1:500																
ÚČEL	PDPS																
ČÍS. ZAKÁZKY	2019/0071																
ARCHIVNÍ ČÍS.																	
NÁZEV VÝKRESU	ČÍS. SOUPRAVY																
SITUACE	02																