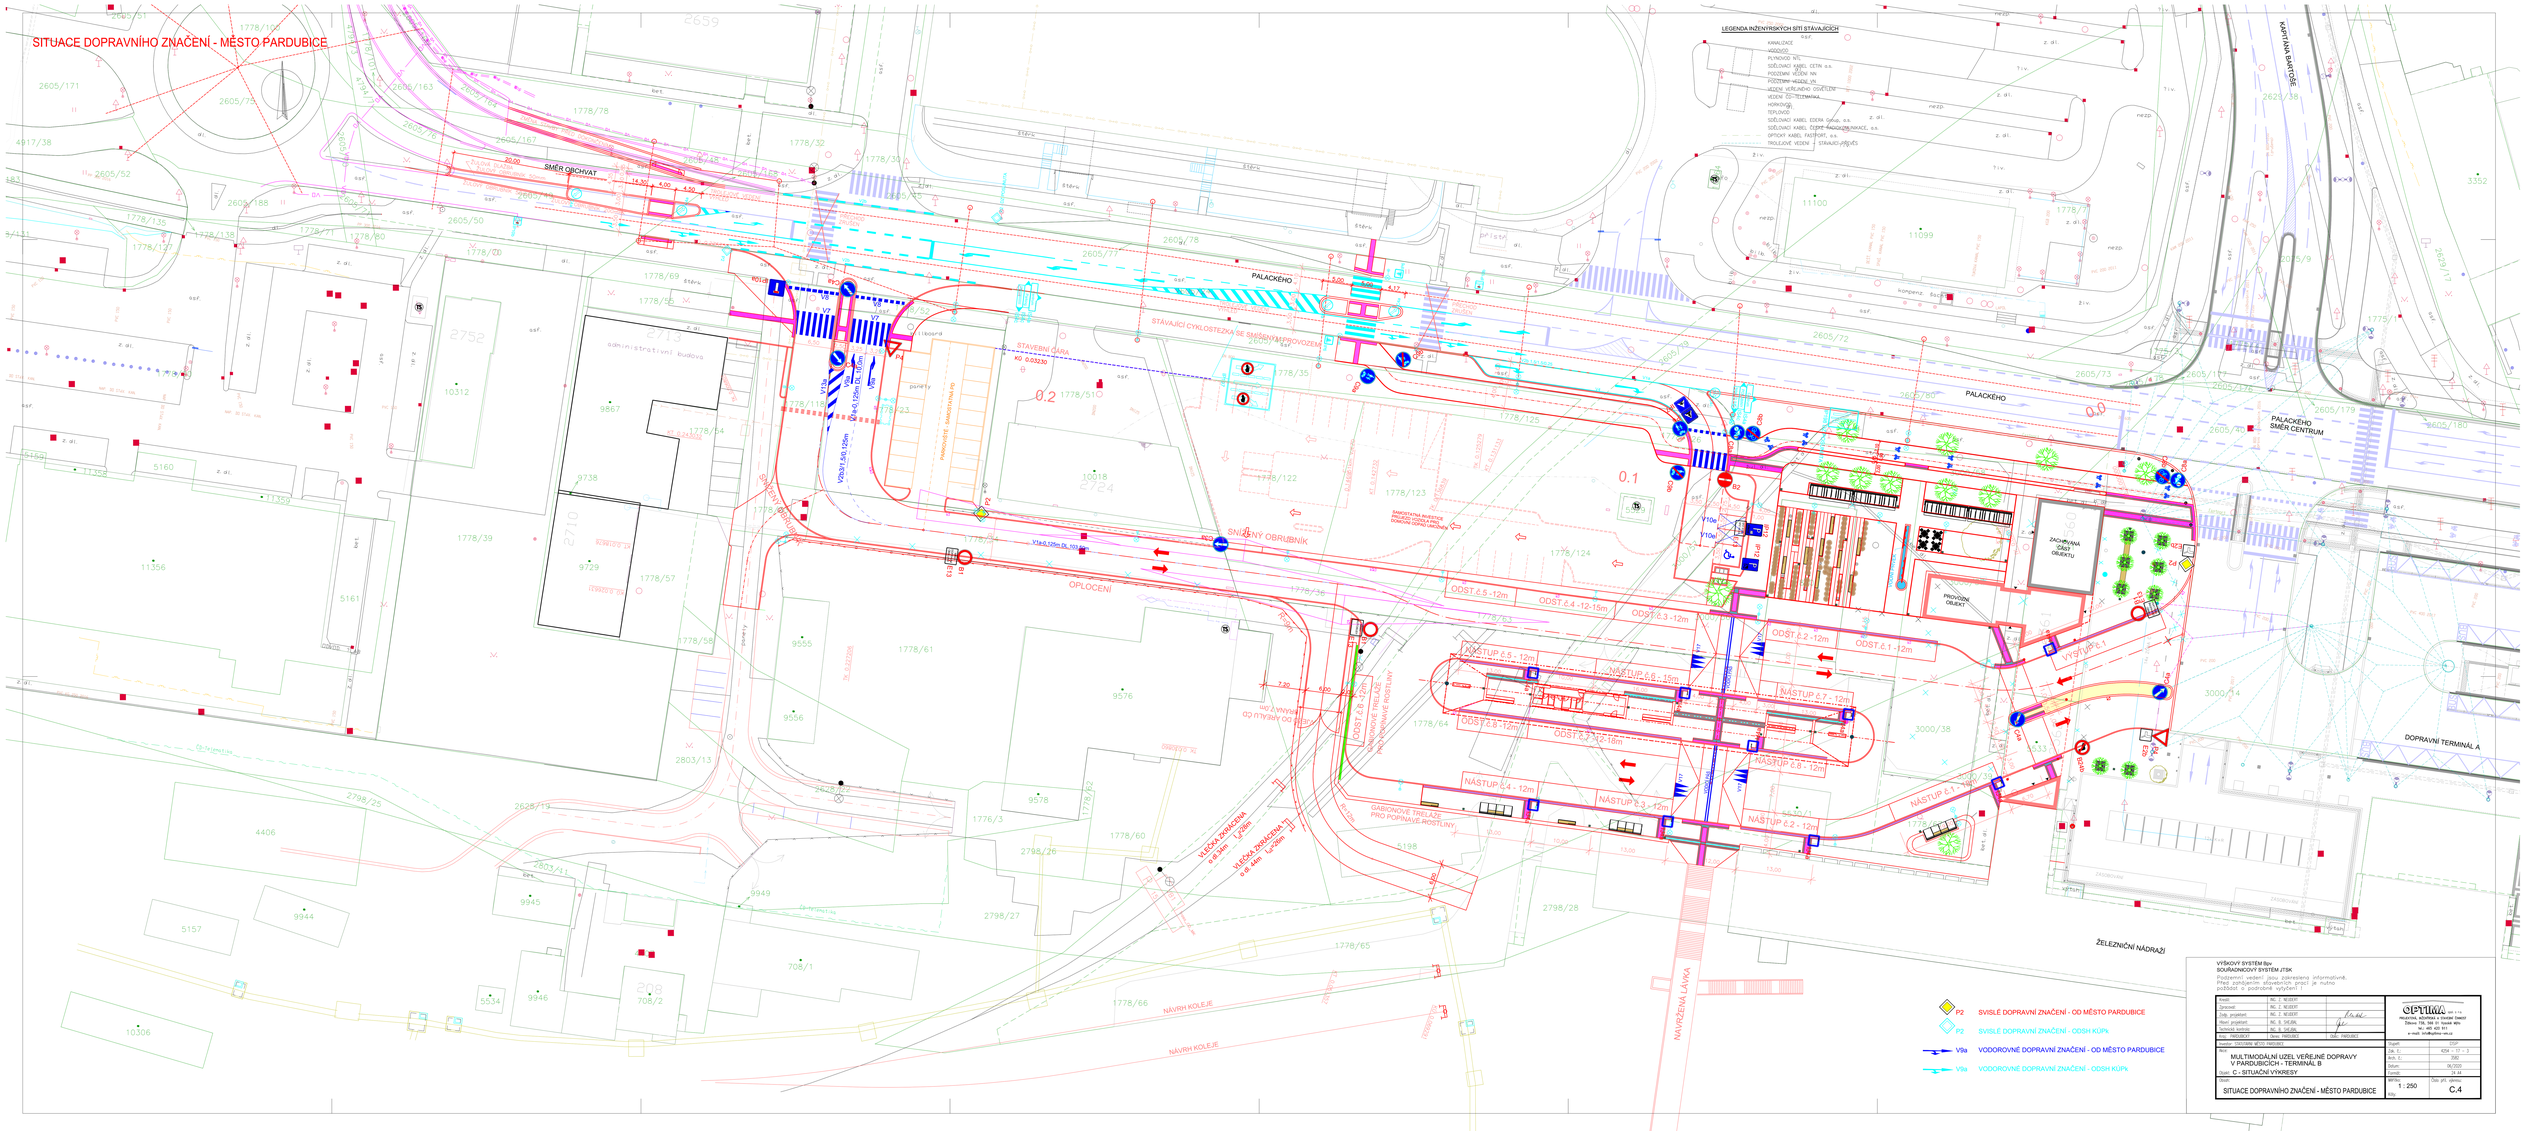SITUACE DOPRAVNÍHO ZNAČENÍ - MĚSTO PARDUBICE