



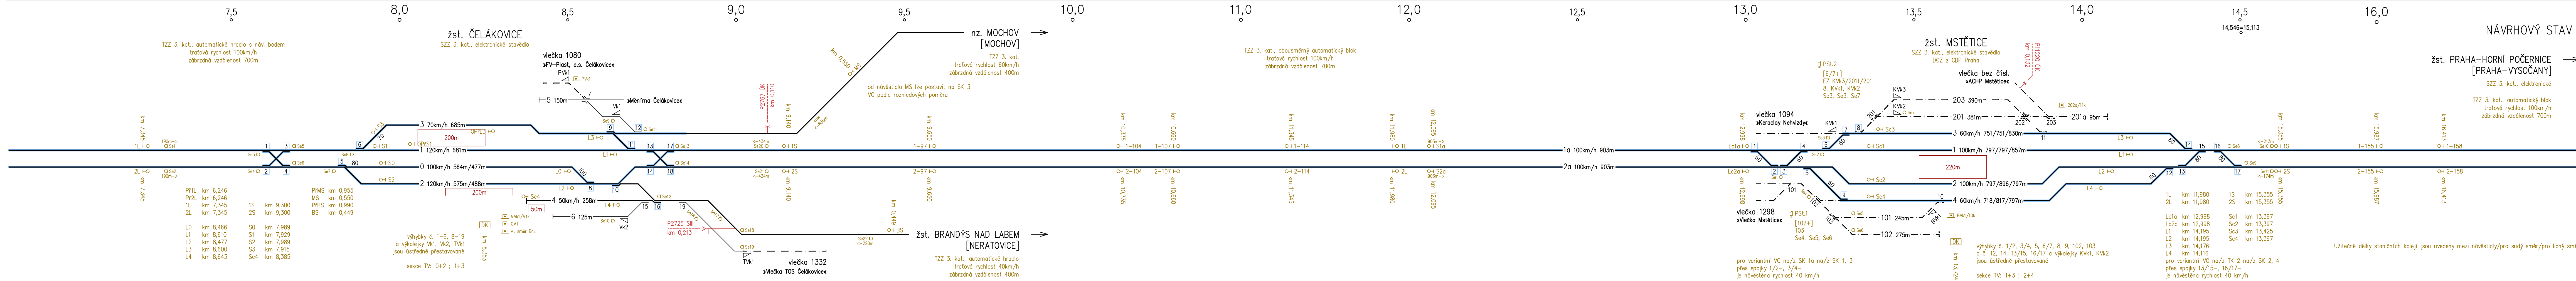

Za obsah této projektové dokumentace odpovídá pouze její zpracovatel. Evropská unie nenes odpovědnost za jakékoli využití informací v ní obsažených.

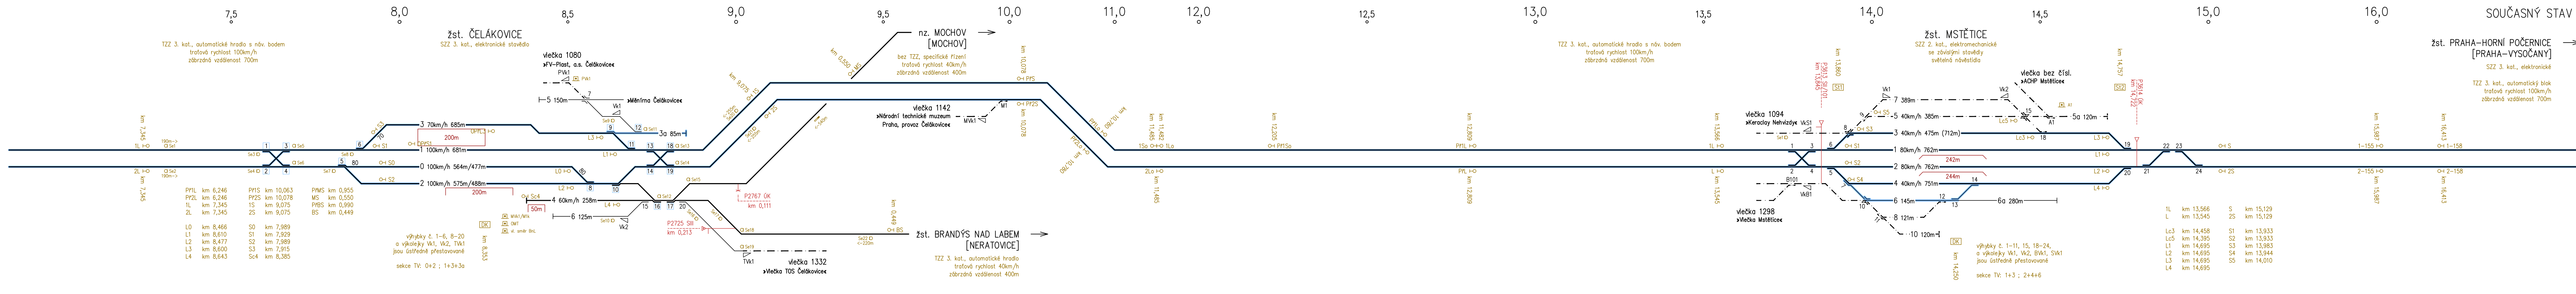

ČISTOPIS 04/2020

01	Úprava zapojení 101 vl. koleje a změna pořadí staveb na rameni Lysá n. L. - Praha-Vysočany	30.5.2019	Ing. M. Gargulák
Změna: Název změny:		Datum:	Provedl: Podpis:
Investor, objednatel:	 SPRÁVA ŽELEZNIC Diážděná 1003/7 110 00 Praha 1 - Nové Město	kontaktní adresa: Správa železnic, státní organizace Stavební správa západ Sokolovská 278/1955, 190 00 Praha 9	

METROPROJEKT Praha a.s. Argentinská 1621/36, 170 00 Praha 7 generální ředitel: Ing. David Krása tel.: +420 296 154 105 www.metroprojekt.cz info@metroprojekt.cz	 METROPROJEKT	Souprava číslo:
---	---	-----------------

HJP: David Benda tel.: +420 296 154 333 Specialista profese: Ing. Jiří Úlehla	Podpis: <i>Benda</i> Podpis: <i>Ulehla</i>	Název a účel díla: Optimalizace traťového úseku Čelákovice (mimo) - Mstětice (včetně)
Stupeň: Projekt (DSP)		

Zpracovatelství útlav: S60 - DOPRAVNÍ tel.: +420 296 154 247	SOUHRNNÁ ČÁST PROVOZNÍ A DOPRAVNÍ TECHNOLOGIE	B B.2
Vedoucí útlavu: Ing. Petr Zobal	Podpis: <i>Zobal</i>	
Odpovědný projektant: Ing. David Pöschl	Podpis: <i>Pöschl</i>	

Vypracoval: Ing. David Pöschl	Podpis: <i>Pöschl</i>	Název přílohy: Dopravnětechnologické schéma	Skizka: B.2
Kontrola: Ing. Petr Zobal	Podpis: <i>Zobal</i>		Číslo příl.: 002
Start: V20/2039 Původní formát: 7x44	Datum: 11/2018 Měřítko: - IČD: 17 7192 202 00 00 00		