


B.4.8.1

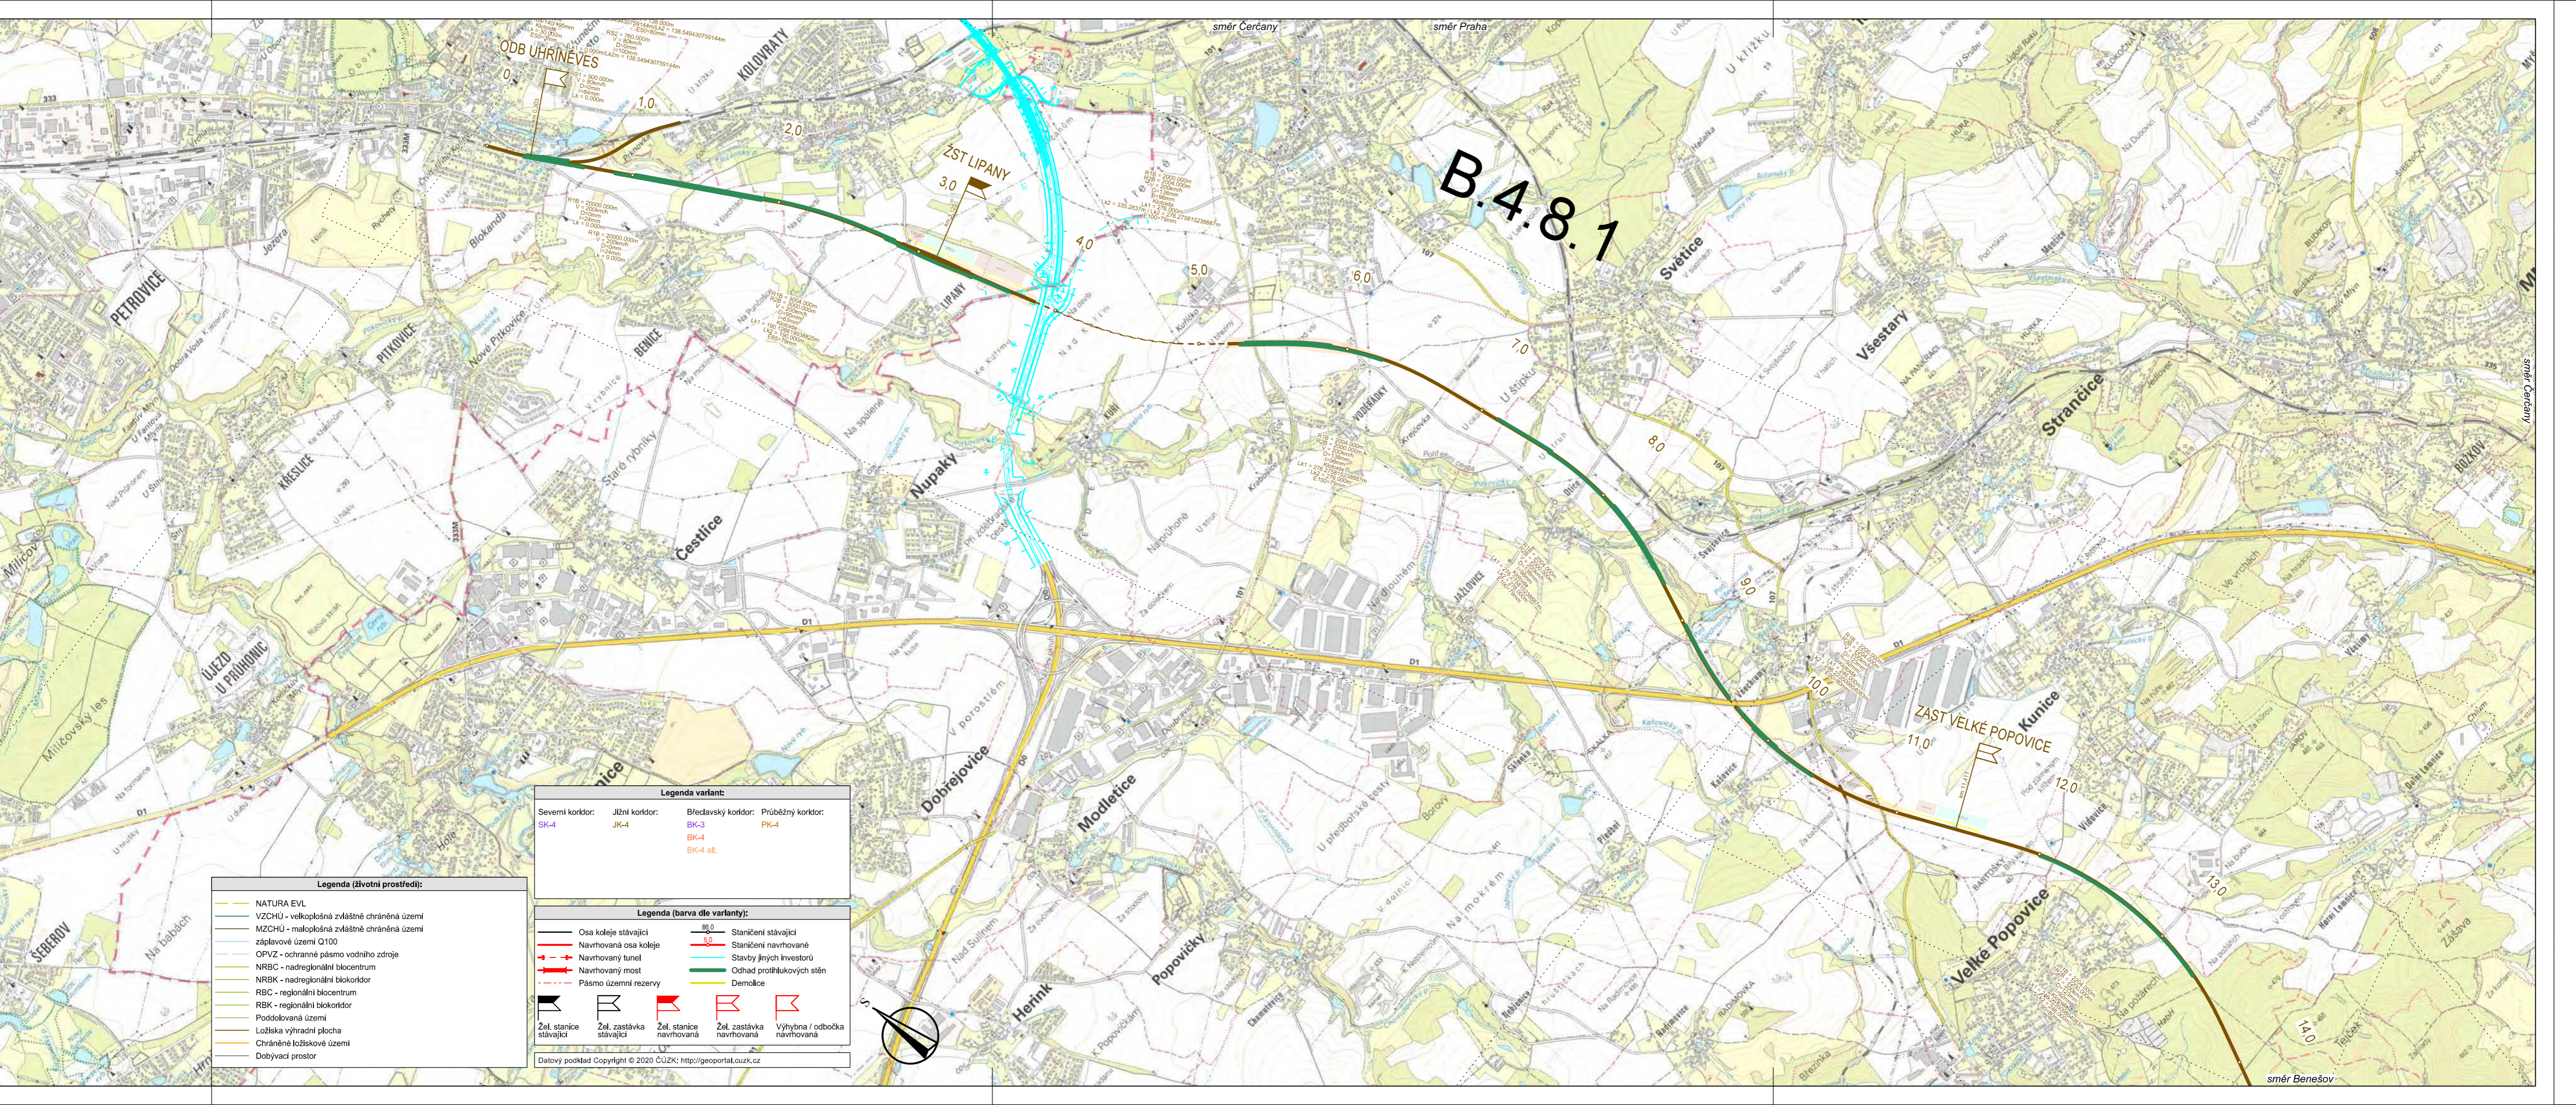

Legenda variant:

Severní koridor: SK-4	Jižní koridor: JK-4	Břečlavský koridor: BK-3 BK-4 BK-4 alt.	Průběžný koridor: PK-4
--------------------------	------------------------	--	---------------------------

Legenda (barva dle varianty):

— Osa stávající	86,0 Staniční stávající
— Navrhovaná osa koleje	80,0 Staniční navrhované
—+— Navrhovaný tunel	—+— Stavby jiných investorů
—+— Navrhovaný most	—+— Odhad protihlukových stěn
- - - Pásmo územní rezervy	— Demolice
🚉 Žel. stanice stávající	🚉 Žel. zastávka navrhovaná
🚉 Žel. stanice navrhovaná	🚉 Žel. zastávka stávající
🚉 Žel. stanice navrhovaná	🚉 Žel. zastávka navrhovaná
🚉 Žel. stanice navrhovaná	🚉 Vyhýbna / odbočka navrhovaná

Legenda (životní prostředí):

- NATURA EVL
- VZCHU - velkoplošná zvláště chráněná území
- MZCHU - maloplošná zvláště chráněná území
- záplavové území Q100
- OPVZ - ochranné pásmo vodního zdroje
- NRBC - nadregionální biocentrum
- NRBK - nadregionální biokoridor
- RBC - regionální biocentrum
- RBK - regionální biokoridor
- Poddolovaná území
- Ložiska výhradní plocha
- Chráněné ložiskové území
- Dobývací prostor

Datový podklad Copyright © 2020 ČÚZK; <http://geoportal.cuzk.cz>

