




Spolufinancováno Nástrojem Evropské unie pro propojení Evropy

Za obsah této projektové dokumentace odpovídá pouze její zpracovatel. Evropská unie nenes odpovědnost za jakékoli využití informací v ní obsažených.

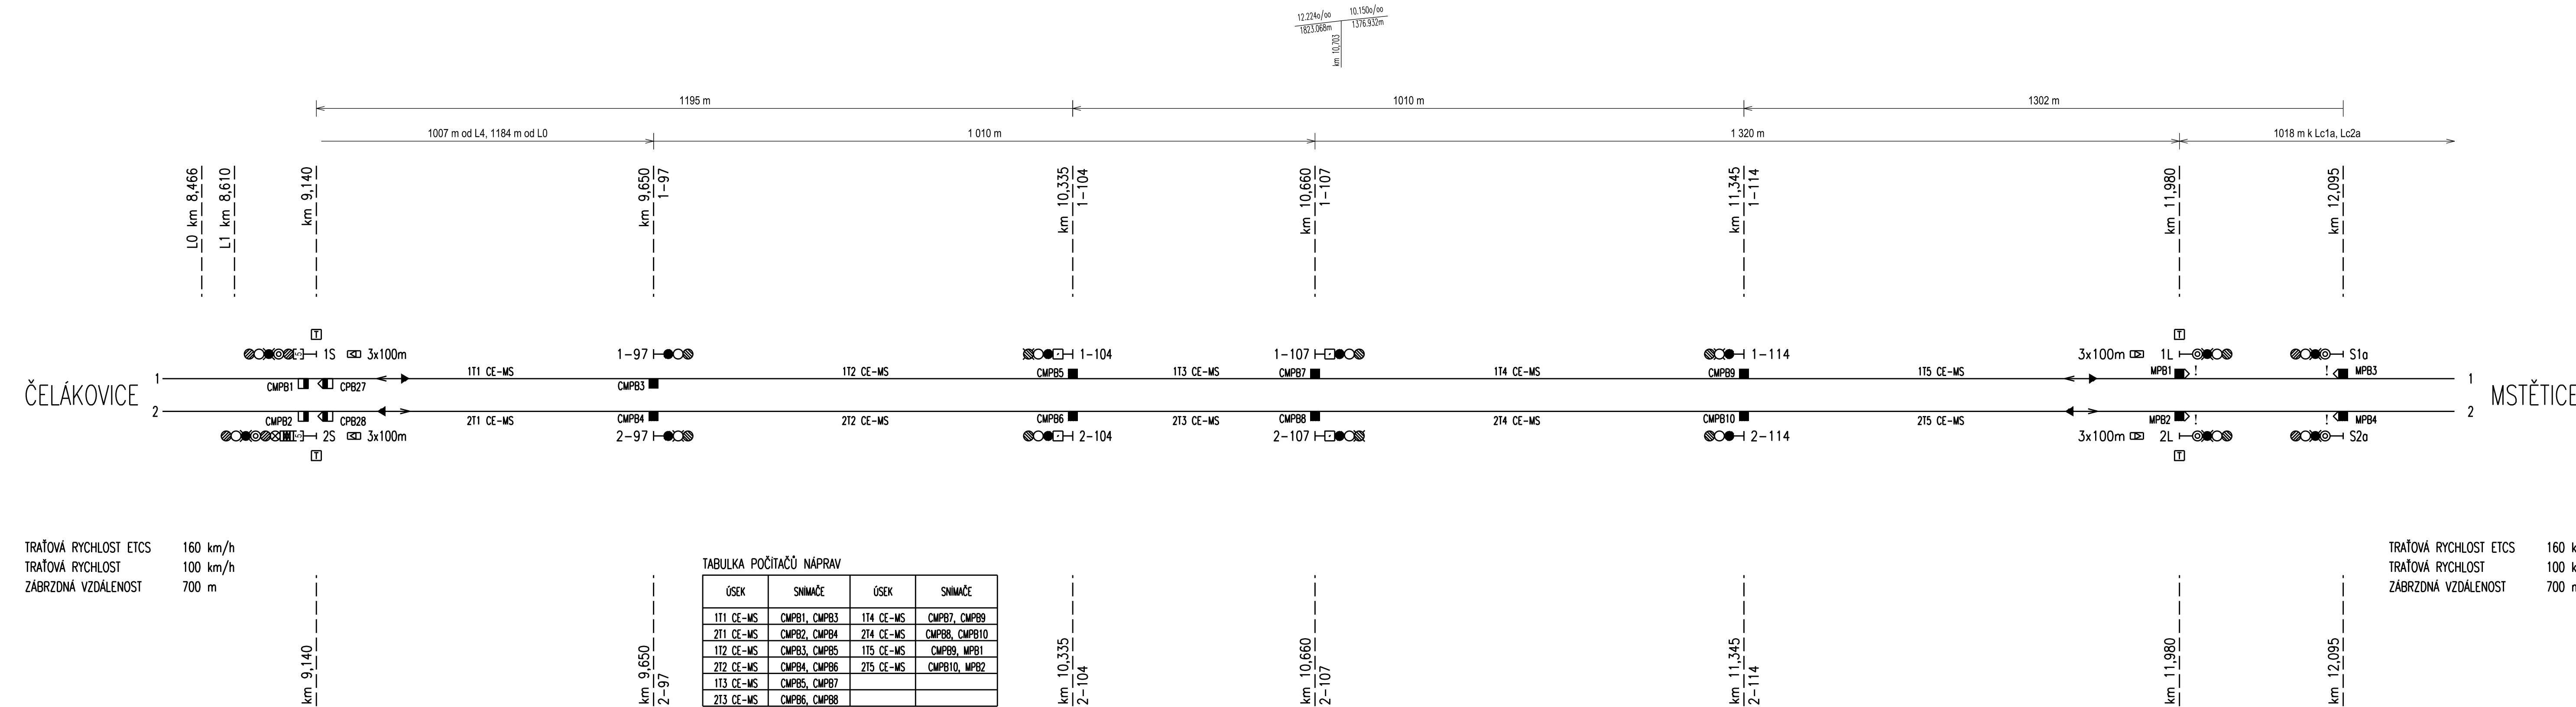


TRAŤOVÁ RYCHLOST ETCS 160 km/h
TRAŤOVÁ RYCHLOST 100 km/h
ZABRZDNÁ VZDÁLENOST 700 m

TRAŤOVÁ RYCHLOST ETCS 160 km/h
TRAŤOVÁ RYCHLOST 100 km/h
ZABRZDNÁ VZDÁLENOST 700 m

TABULKA POČÍTAČŮ NÁPRAV

ÚSEK	SNÍMAČE	ÚSEK	SNÍMAČE
1T1 CE-MS	CMPB1, CMPB3	1T4 CE-MS	CMPB7, CMPB9
2T1 CE-MS	CMPB2, CMPB4	2T4 CE-MS	CMPB8, CMPB10
1T2 CE-MS	CMPB3, CMPB5	1T5 CE-MS	CMPB9, MPB1
2T2 CE-MS	CMPB4, CMPB6	2T5 CE-MS	CMPB10, MPB2
1T3 CE-MS	CMPB5, CMPB7		
2T3 CE-MS	CMPB6, CMPB8		

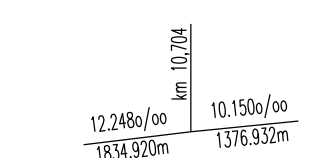

ČISTOPIS 04/2020

Změna:	Název změny:	Datum:	Provedl:	Podpis:
--------	--------------	--------	----------	---------

Investor, objednatel: **SPRÁVA ŽELEZNIC**

Dlážděná 1003/7
110 00 Praha 1 - Nové Město

kontaktní adresa:
Správa železnic, státní organizace
Stavební správa západ
Sokolovská 278/1955, 190 00 Praha 9

Zhotovitel částí dokumentace:

signal PROJEKT

Signal Projekt s.r.o.
Videňská 55, BRNO, 639 00
tel.: 543 233 962

METROPROJEKT Praha a.s.
Argentínská 1621/36, 170 00 Praha 7

generální ředitel: Ing. David Krása
tel.: +420 296 154 105
www.metroprojekt.cz
info@metroprojekt.cz

METROPROJEKT

Souprava číslo:

HIP: **David Benda** (Podpis: Benda)
tel.: +420 296 154 333

Specialista profese: **Ing. Martin Raibr** (Podpis: Raibr)

Stupeň: **Projekt (DSP)**

Název a účel díla:
Optimalizace traťového úseku Čelákovice (mimo) - Mstětice (včetně)

Zpracovatelský útvar:
113 - Brno, zab. odd.
tel.: +420 545 240 564

Vedoucí útvaru: **Ing. Milan Lukášek** (Podpis: Lukášek)

Odpovědný projektant: **Ivo Jabůrek** (Podpis: Jabůrek)

Název části díla:
TECHNOLOGICKÁ ČÁST ŽELEZNIČNÍ ZABEZPEČOVACÍ ZAŘÍZENÍ TRAŤOVÉ ZABEZPEČOVACÍ ZAŘÍZENÍ (TZZ)

Složka: **D D.1 D.1.2**

Vypracoval: **Ivo Jabůrek** (Podpis: Jabůrek)

Kontrola: **Ing. Milan Lukášek** (Podpis: Lukášek)

Název přílohy: **PS 04-01-01 Čelákovice - Mstětice, traťové zabezpečovací zařízení - část A Situační schéma**

Složka: **D.1.2.1**

Číslo příl.: **0200**

Skart. znak: **V20/2039** Datum: **03/2018**

Počet formátů: **5xA4** Měřítok: **-**

iČD: **17 7192 401 02 01 01**