žst. Sušice
km 19,069

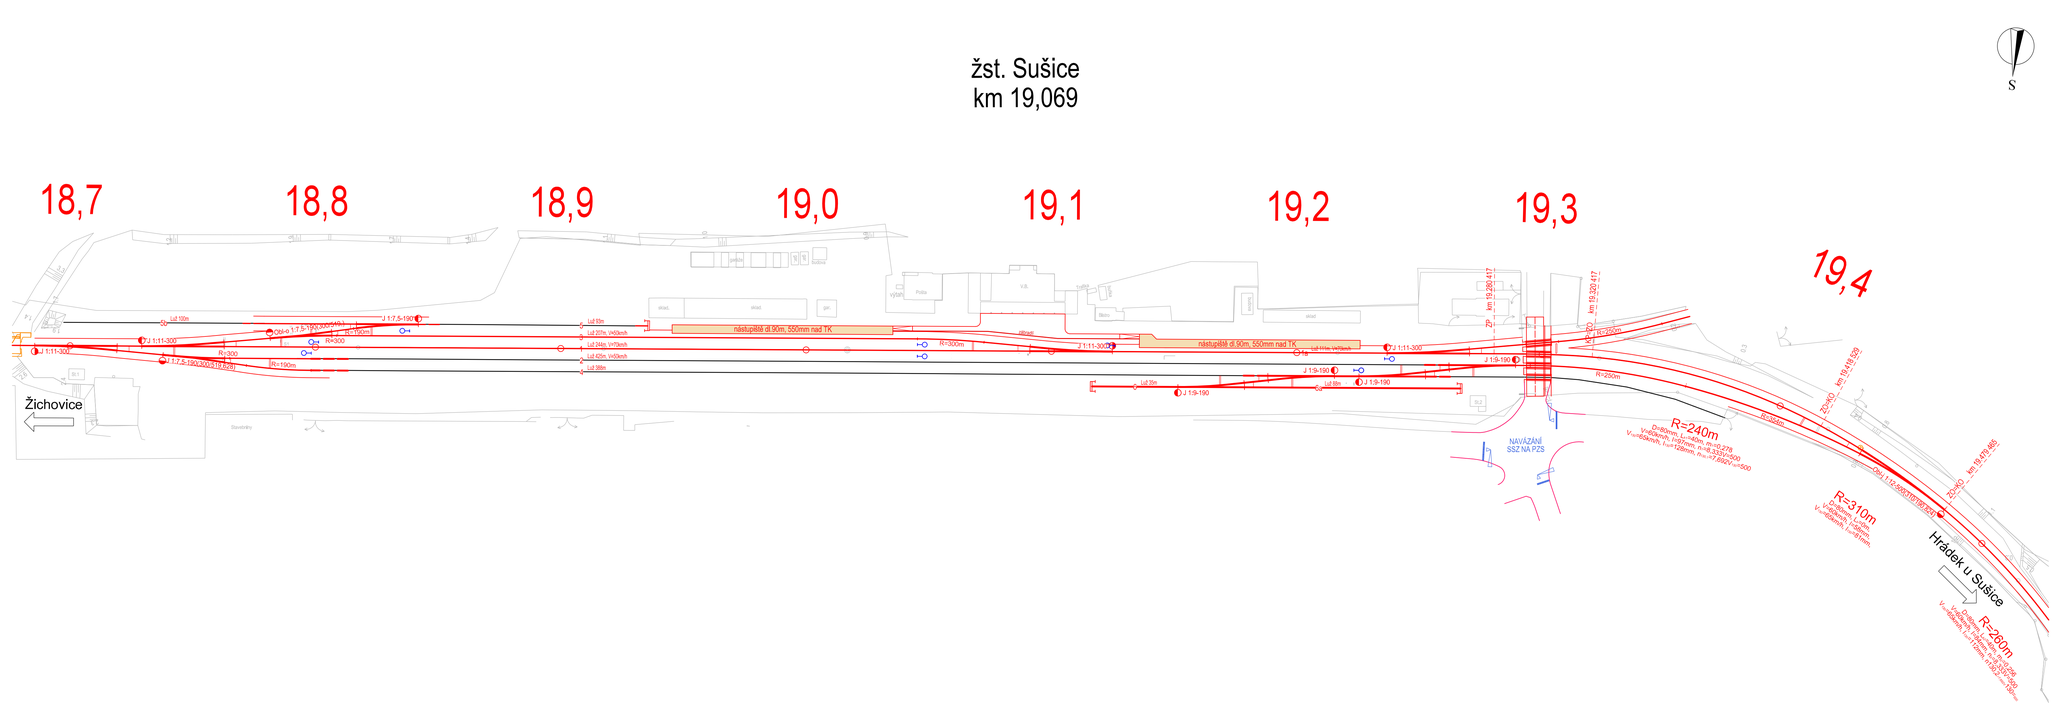
18,7
18,8
18,9
19,0
19,1
19,2
19,3
19,4
Žichovice
Hrádek u Sušice
nástupiště dl.90m, 550mm nad TK
nástupiště dl.90m, 550mm nad TK
NAVÁZÁNÍ SSZ NA PZS
R=240m
R=310m
R=260m
R=300m
R=190m
R=250m
R=350m
Oblouk č.1 R=300m
Oblouk č.2 R=200m
Oblouk č.3 R=260m
Oblouk č.4 R=260m
Oblouk č.5 R=260m
ZP km 19,260 417
KO km 19,320 417
KO km 19,418 529
KO km 19,479 485
Ll2 100m
Ll2 55m
Ll2 27m, V=80km/h
Ll2 214m, V=70km/h
Ll2 425m, V=80km/h
Ll2 38m
Ll2 35m
Ll2 55m
Ll2 119m, V=70km/h
Ll2 55m
J 1:11-300
J 1:7,5-190/300/310/328
J 1:9-190
Odd-o 1:7,5-190/300/310
Stavebniny
Silo
Sklad
Voda
Plyn
Elektro
Posta
VÝDEJ
V.B.
Sklad
Sklad
Sklad