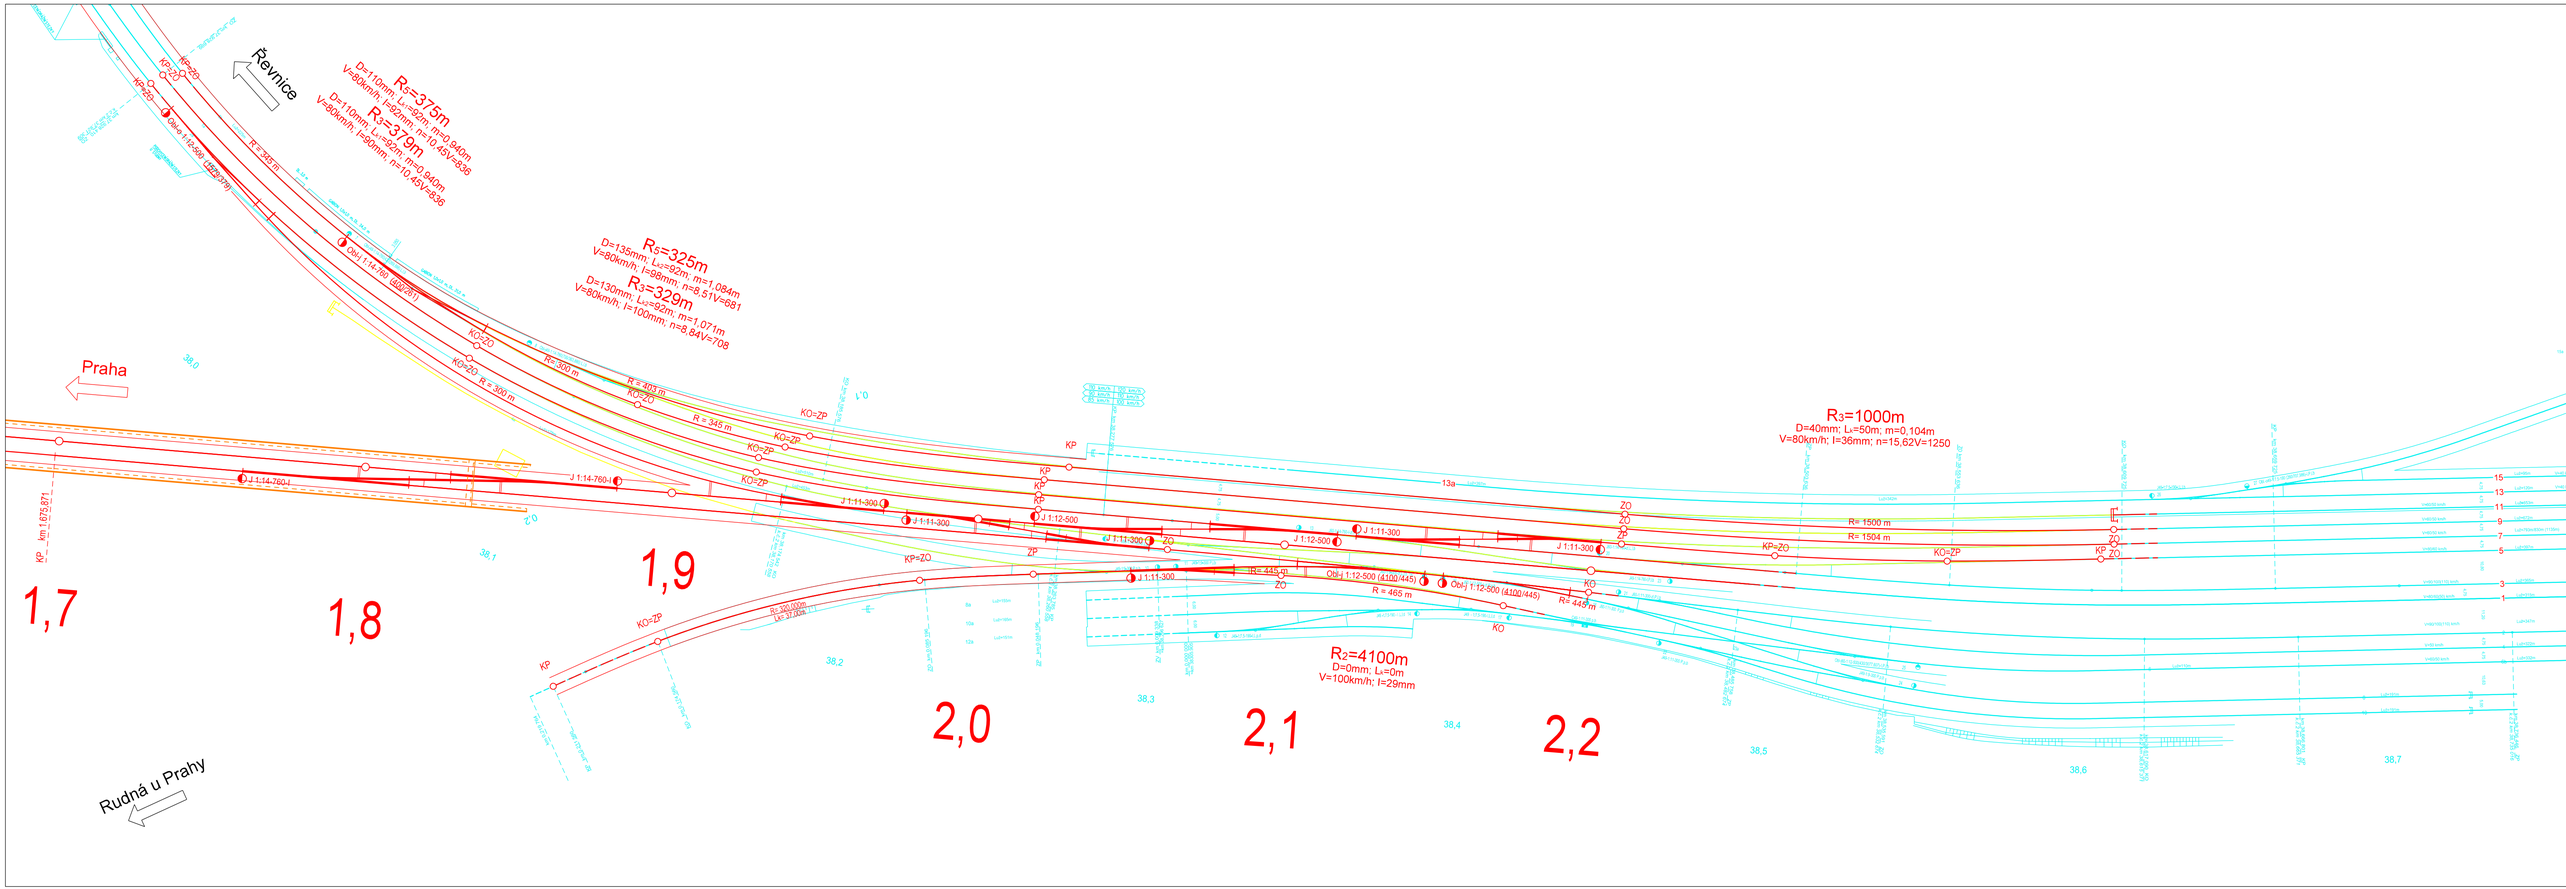
Revnice
Praha
Rudná u Prahy
R5=375m
D=110mm; L=92m; m=0,940m
V=80km/h; l=90mm; n=10,45V=836
R3=379m
D=110mm; L=92m; m=0,940m
V=80km/h; l=90mm; n=10,45V=836
R5=325m
D=135mm; L=92m; m=1,084m
V=80km/h; l=98mm; n=8,51V=681
R3=329m
D=130mm; L=92m; m=1,071m
V=80km/h; l=100mm; n=8,84V=708
R3=1000m
D=40mm; L=50m; m=0,104m
V=80km/h; l=36mm; n=15,62V=1250
R2=4100m
D=0mm; L=0m
V=100km/h; l=29mm
1,7
1,8
1,9
2,0
2,1
2,2
km 1,675,871
R= 1500 m
R= 1504 m
R= 465 m
R= 445 m
R= 345 m
R= 300 m
R= 403 m
R= 300,000m
L= 37,000m
Obj 1:12-500 (4100/445)
J 1:11-300
J 1:12-500
J 1:14-760-J
KP=ZO
KO=ZP
KP
KO
ZO
ZP