


Zřízení nástupišť na vlečce Vrbno pod Pradědem
Situace
M 1:1000

Karlovice

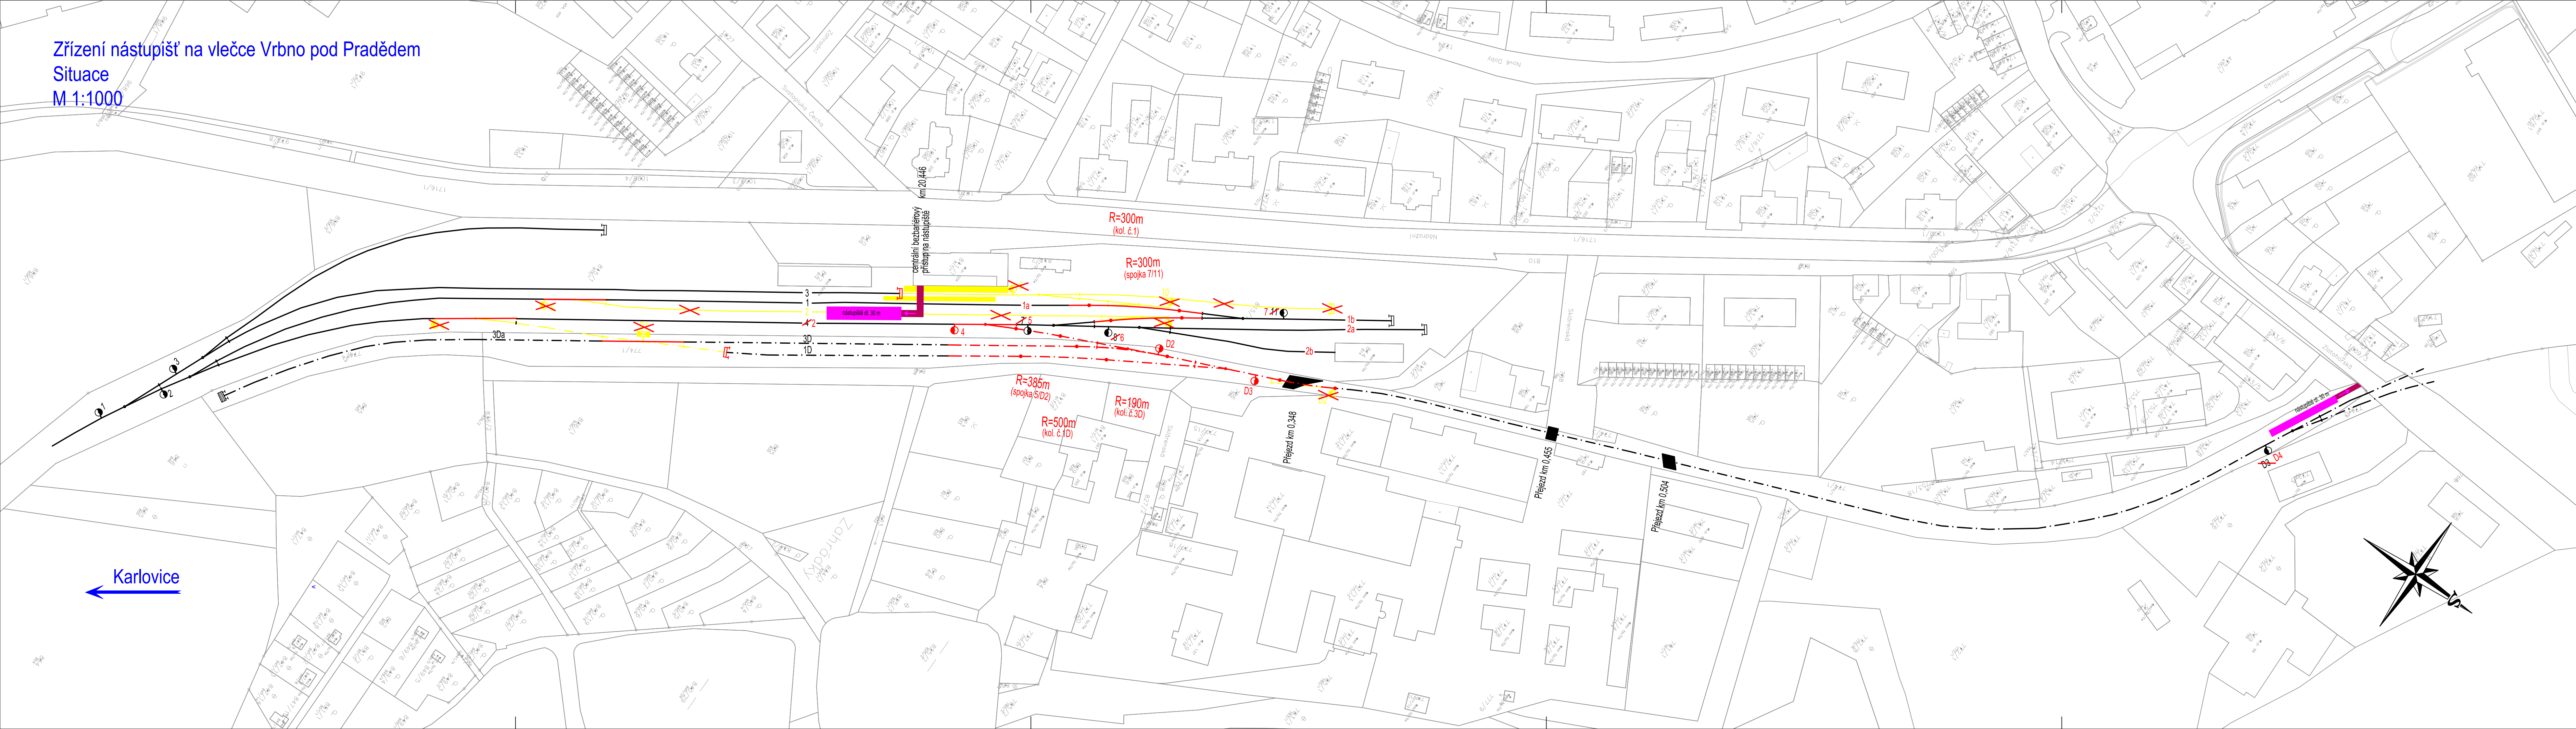

- LEGENDA:
- stávající stav - koleje SŽ, s.o.
 - stávající stav - vlečkové koleje (vlečka Vrbno pod Pradědem)
 - nový navrhovaný stav - koleje SŽ, s.o.
 - návrh odvodnění
 - katastrální mapa
 - demontáže, rušené koleje a jiná zařízení
 - nově navržená plocha nástupišťe
 - nově navržený přístup na nástupišťe