


SO 03-10-01 Žst. Praha-Krč, obvod Spořilov, železniční svršek
 SO 03-11-01 Žst. Praha-Krč, obvod Spořilov, železniční spodek
 Situace km 3,626 - km 4,525
 M 1:500

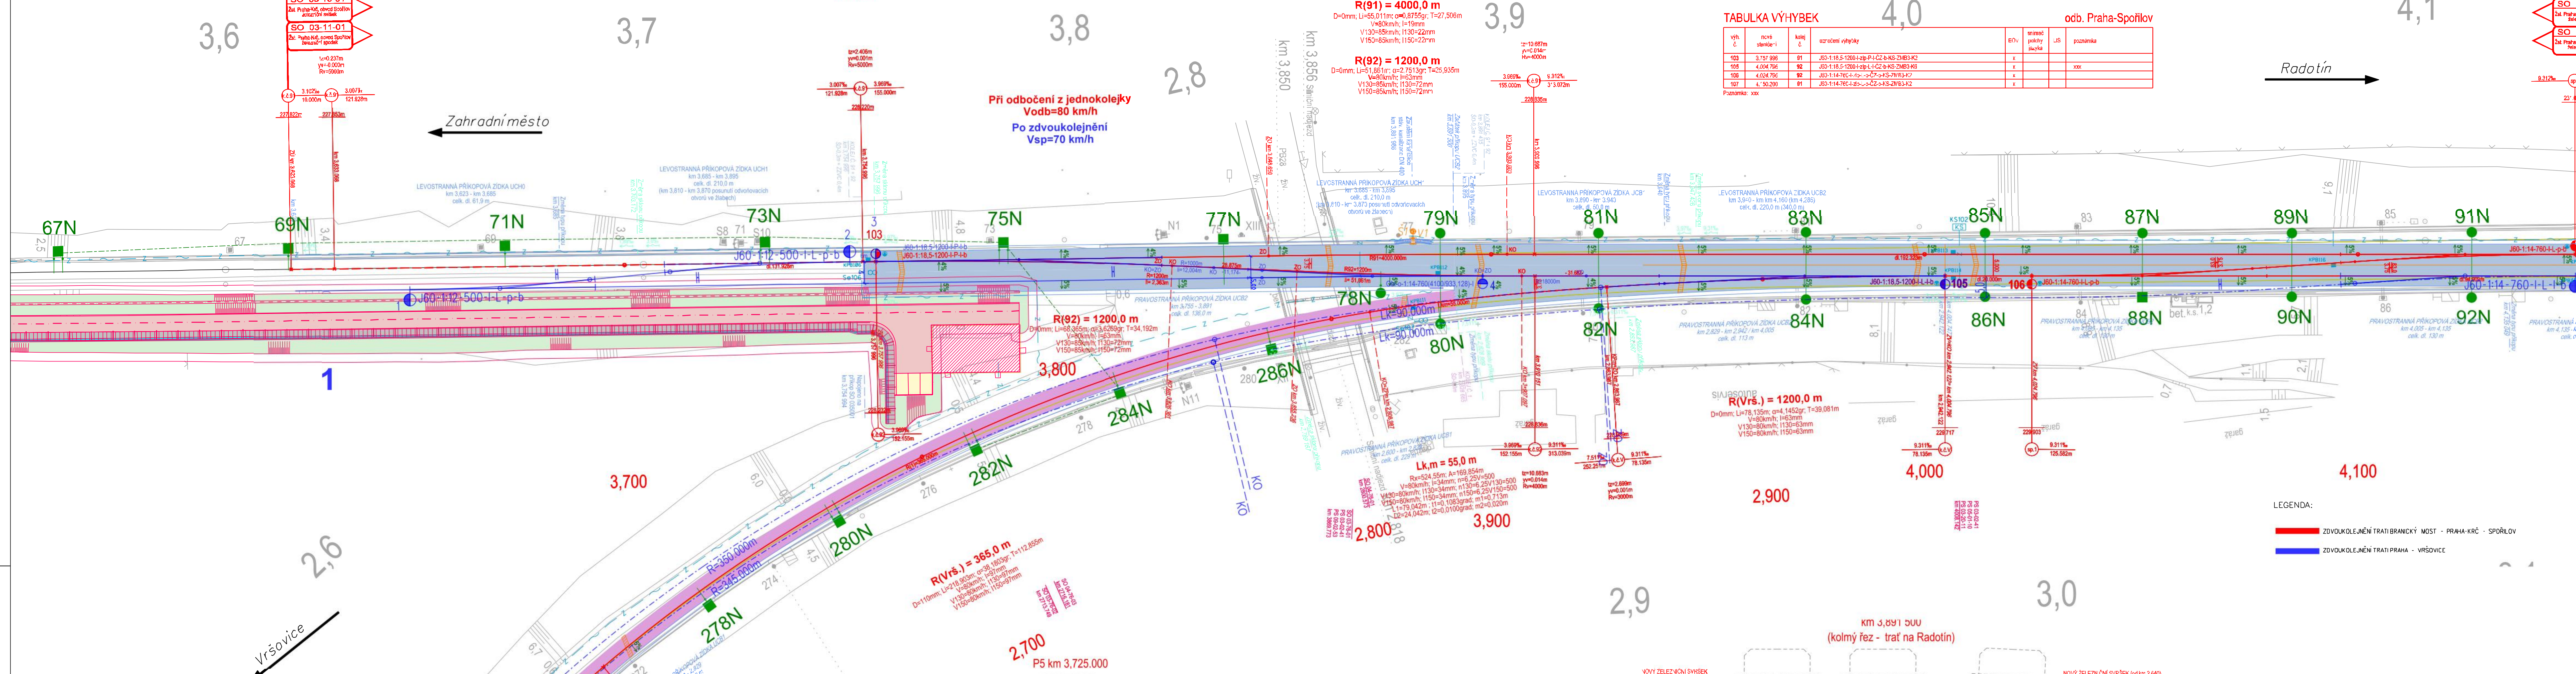

TABULKA VÝHYBEK odb. Praha-Spořilov

vých. č.	nové slabeře-i	kolaj. č.	uzavření výhybek	EOV	směr odpojití	US	poznámka
103	3.757.998	91	J60-1:18.5-1200-I-zb-P4-C2-b-KS-ZMB3-K0	x			
105	4.004.796	92	J60-1:18.5-1200-I-zb-L-C2-b-KS-ZMB3-K0	x		xxx	
106	4.024.796	92	J60-1:14-760-I-zb-P4-C2-b-KS-ZMB3-K0	x			
107	4.50.290	91	J60-1:14-760-I-zb-P4-C2-b-KS-ZMB3-K2	x			

Poznámka: xxx

Radotín →

LEGENDA:
— ZDVOUKOLEJNĚNÍ TRATI BRANČIKÝ MŮST - PRAHA-KRČ - SPŮŘILOV
— ZDVOUKOLEJNĚNÍ TRATI PRAHA - VRŘOVICE

NOVÝ ŽELEZNIČNÍ SVRŠEK kolejni ca 60E2 (R289) + průřez úseku "1-1" 1/4" b: betonové pražce o délce 2500 mm
 NOVÝ ŽELEZNIČNÍ SVRŠEK (od km 2,640) kolejni ca 6E1 (S5041) + průřez úseku "W-4" b: betonové pražce o délce 2500 mm